


**ASP Azalea**

**Azienda Pubblica di Servizi alla Persona del Distretto di Ponente**


**PROCEDURA APERTA PER L'AFFIDAMENTO DEL SERVIZIO DI RISTORAZIONE DELLE STRUTTURE DELL'ASP AZALEA**


**ALLEGATO N° 2 AL CAPITOLATO SPECIALE DESCRITTIVO PRESTAZIONALE**

**PLANIMETRIE DELLE CUCINE MESSE A DISPOSIZIONE DALLA A.C.**

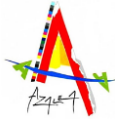



**CUCINA ALBESANI**

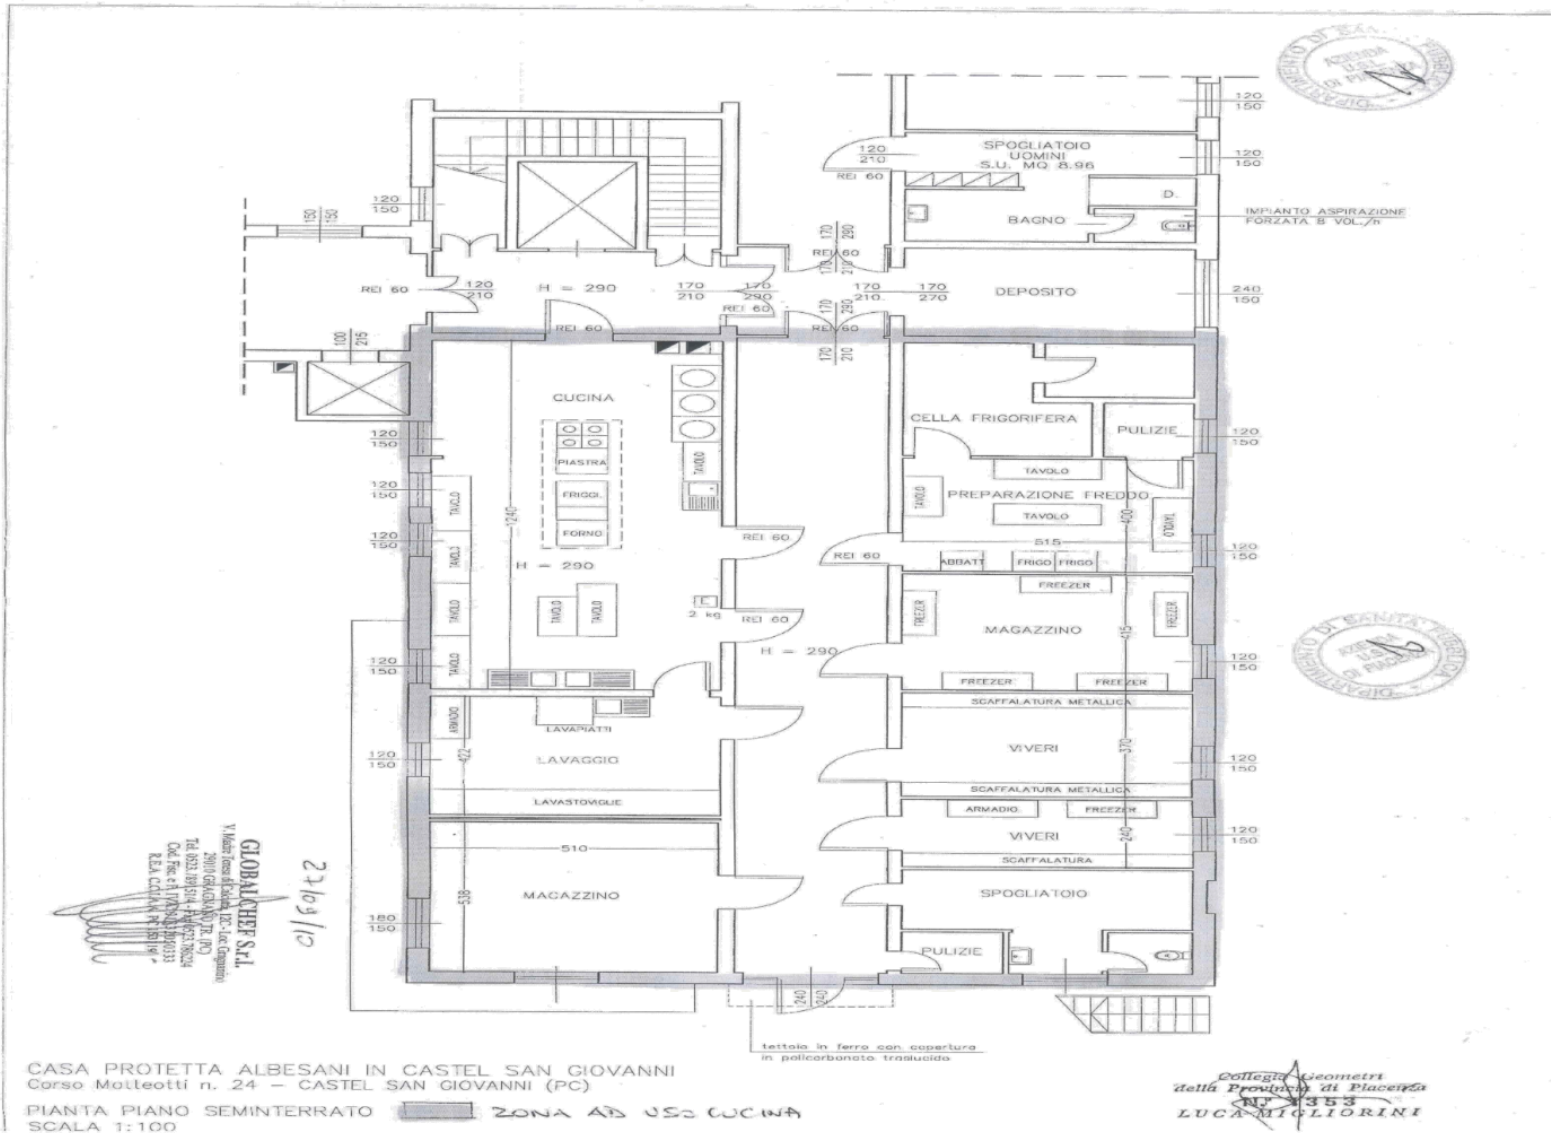

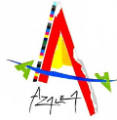

**PIANO SEMINTERRATO ALBESANI**

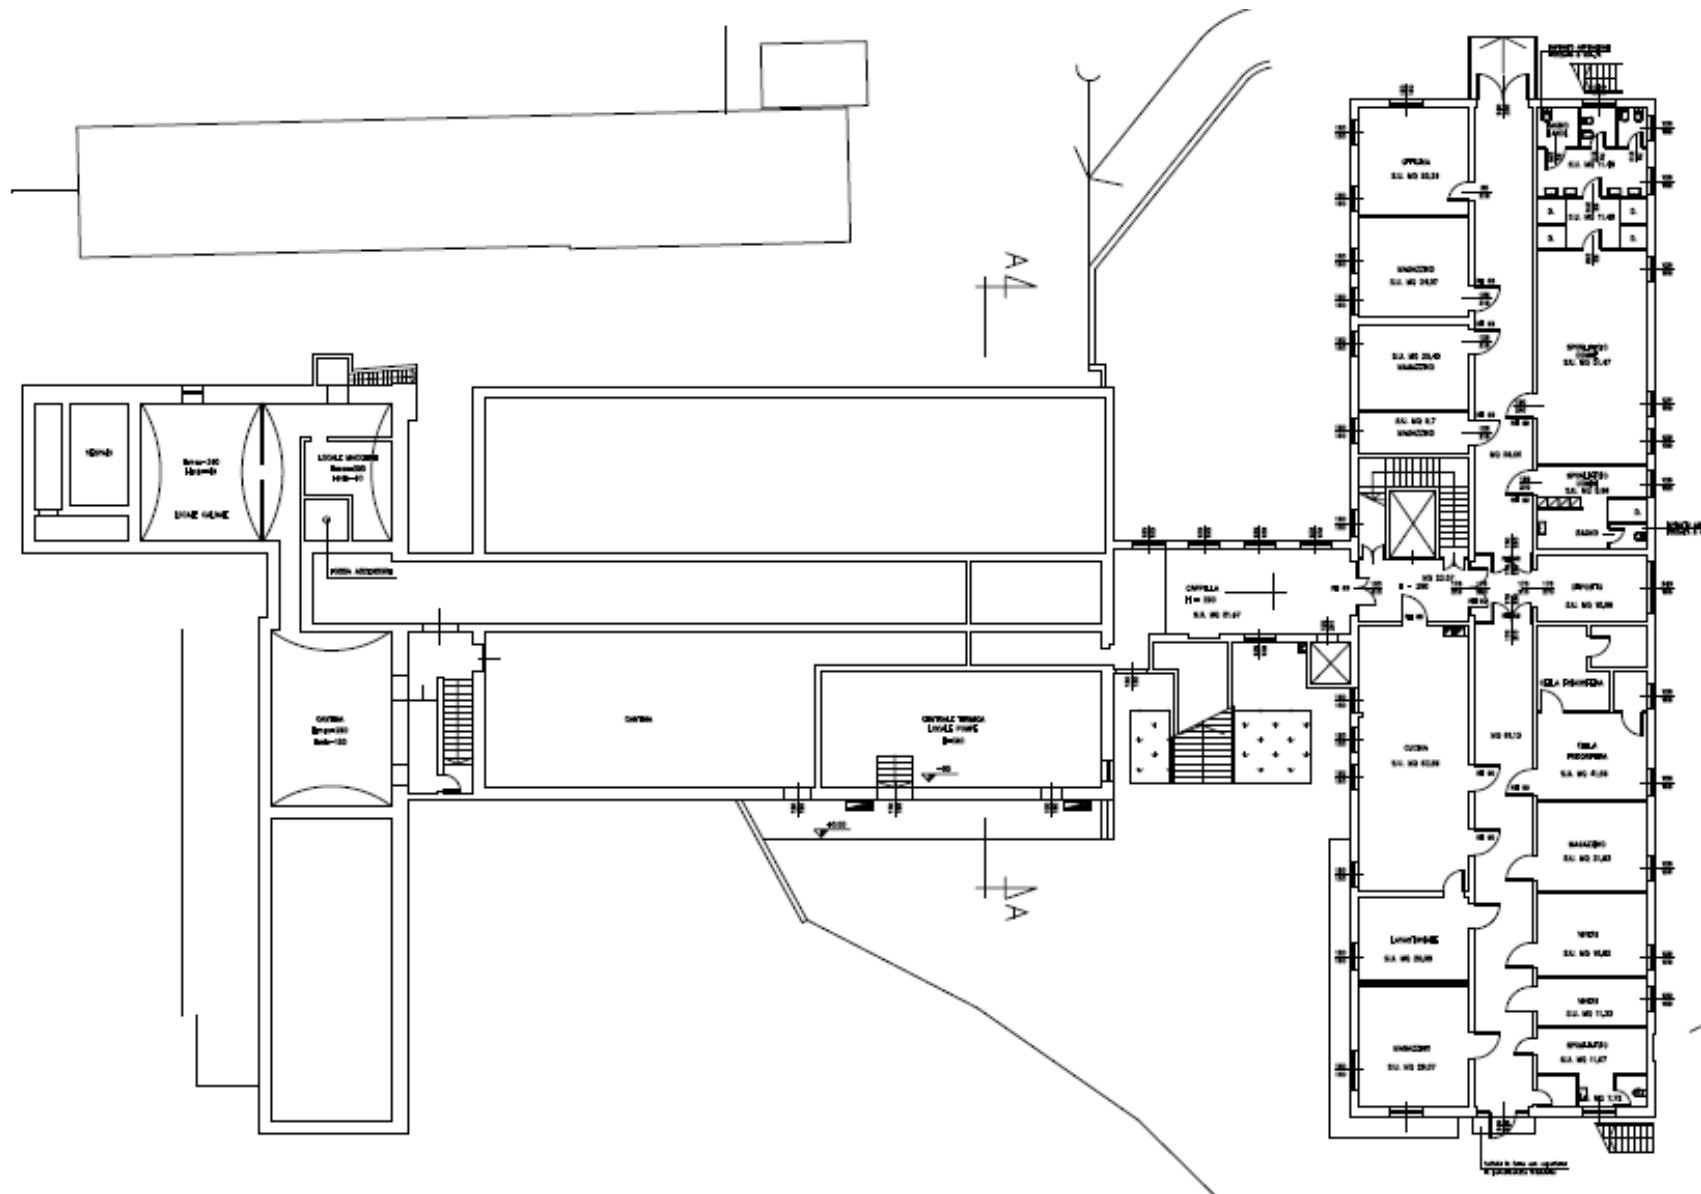

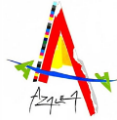

**PIANO TERRA ANDREOLI**

