


LEGENDA

-  accesso pedonale maestranze
-  accesso mezzi maestranze
-  recinzioni di cantiere
-  area di cantiere
-  cesate interne di cantiere
-  area interdetta ai non addetti ai lavori
-  aree non oggetto di intervento
-  cassone scaricabile
-  area temporanea di stoccaggio materiale
-  WC monoblocco
-  estintore a polvere (Fuochi A.B.C) potere estinguente 55A - 223 BC
-  deposito D.P.I. e cassetta pronto soccorso

ALLEGATO AL P.S.C.
planimetria piano rialzato/area esterna, scala adattata

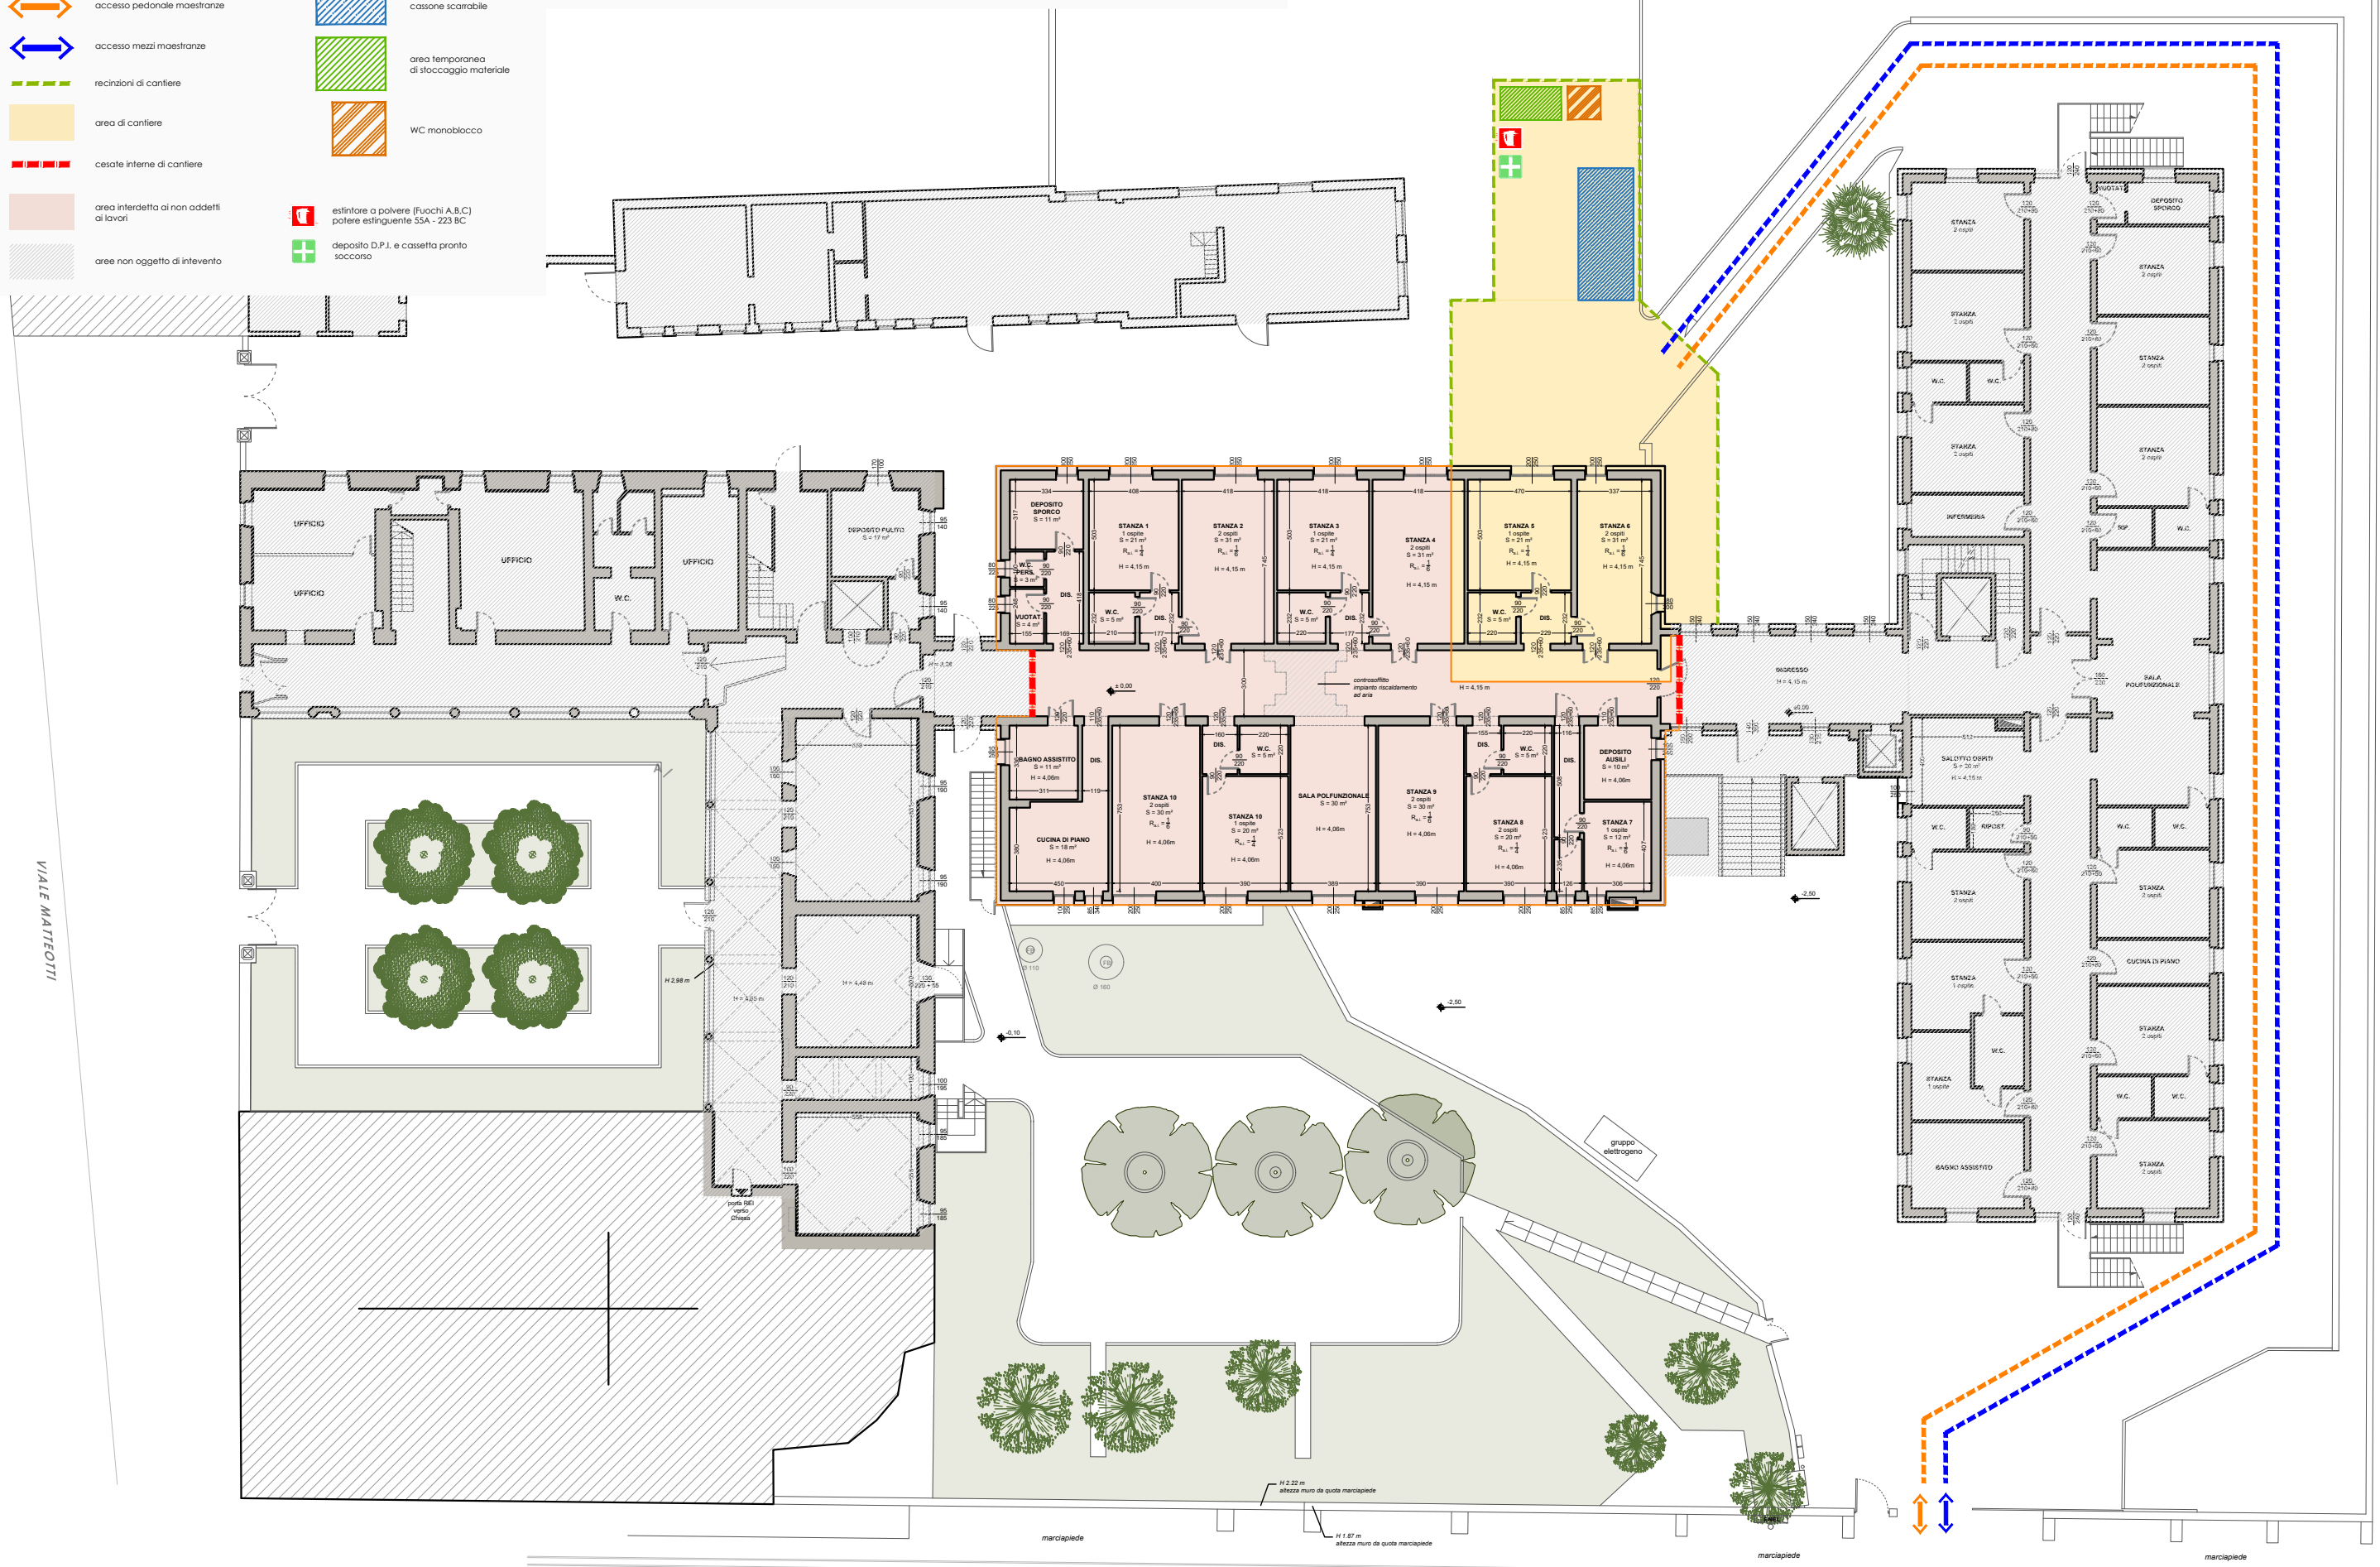

VIALE MATTEOTTI

VIA BOTTARONE

VIA BOTTARONE