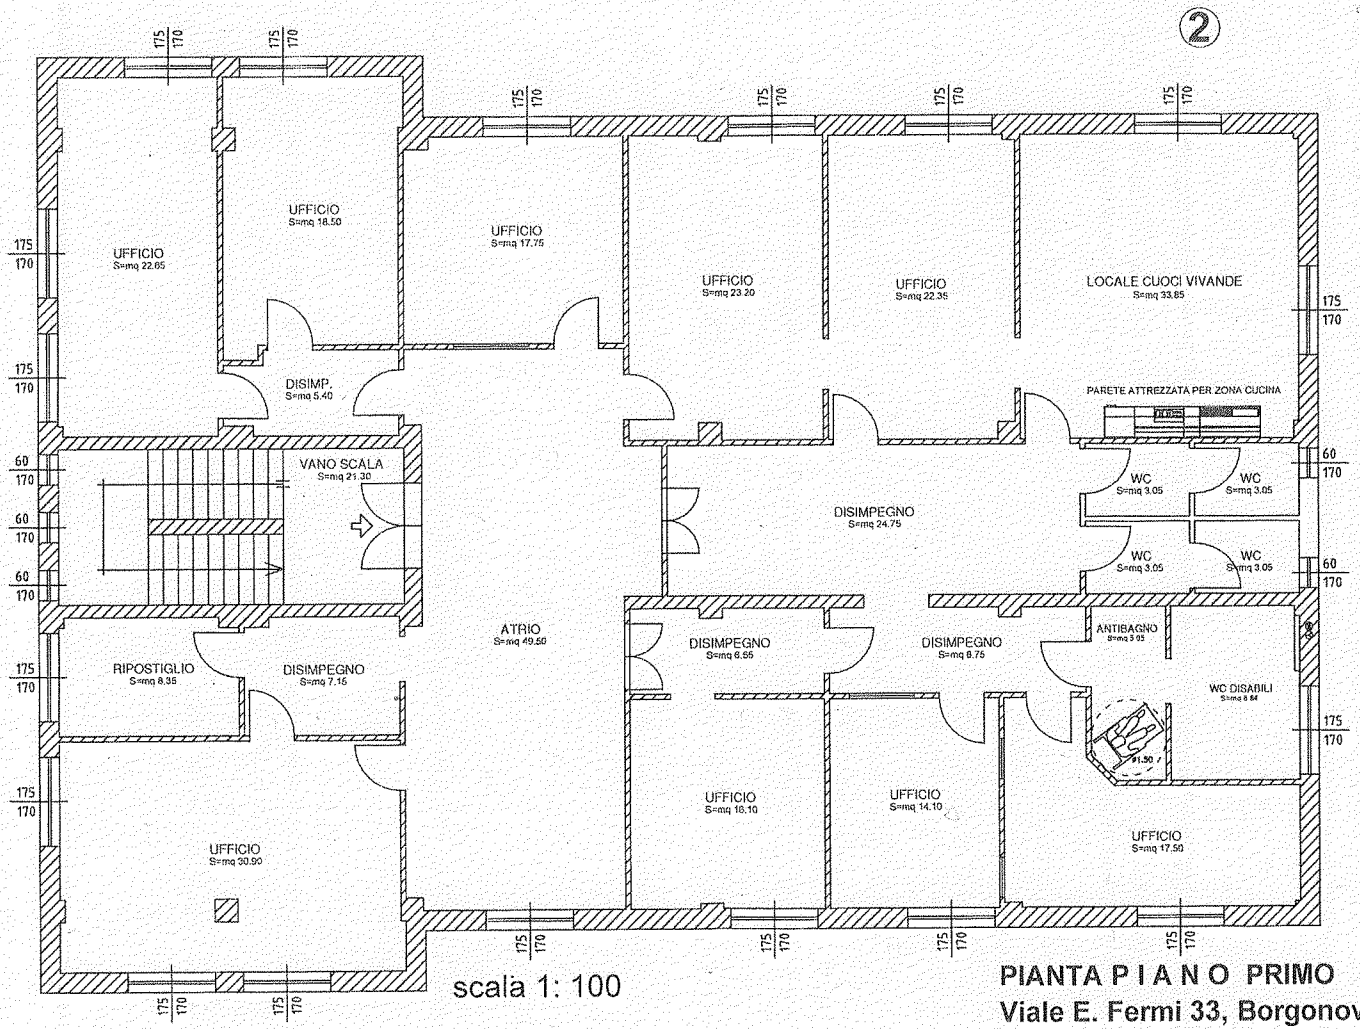

scala 1: 100

PIANTA P I A N O PRIMO

Viale E. Fermi 33, Borgonovo V.T.